
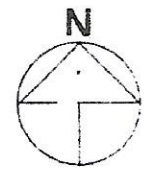


BRITSKOV
STUEN
MÅL 1:100

XXX UVEKPHUS CM.
P PLADS T/PODIER

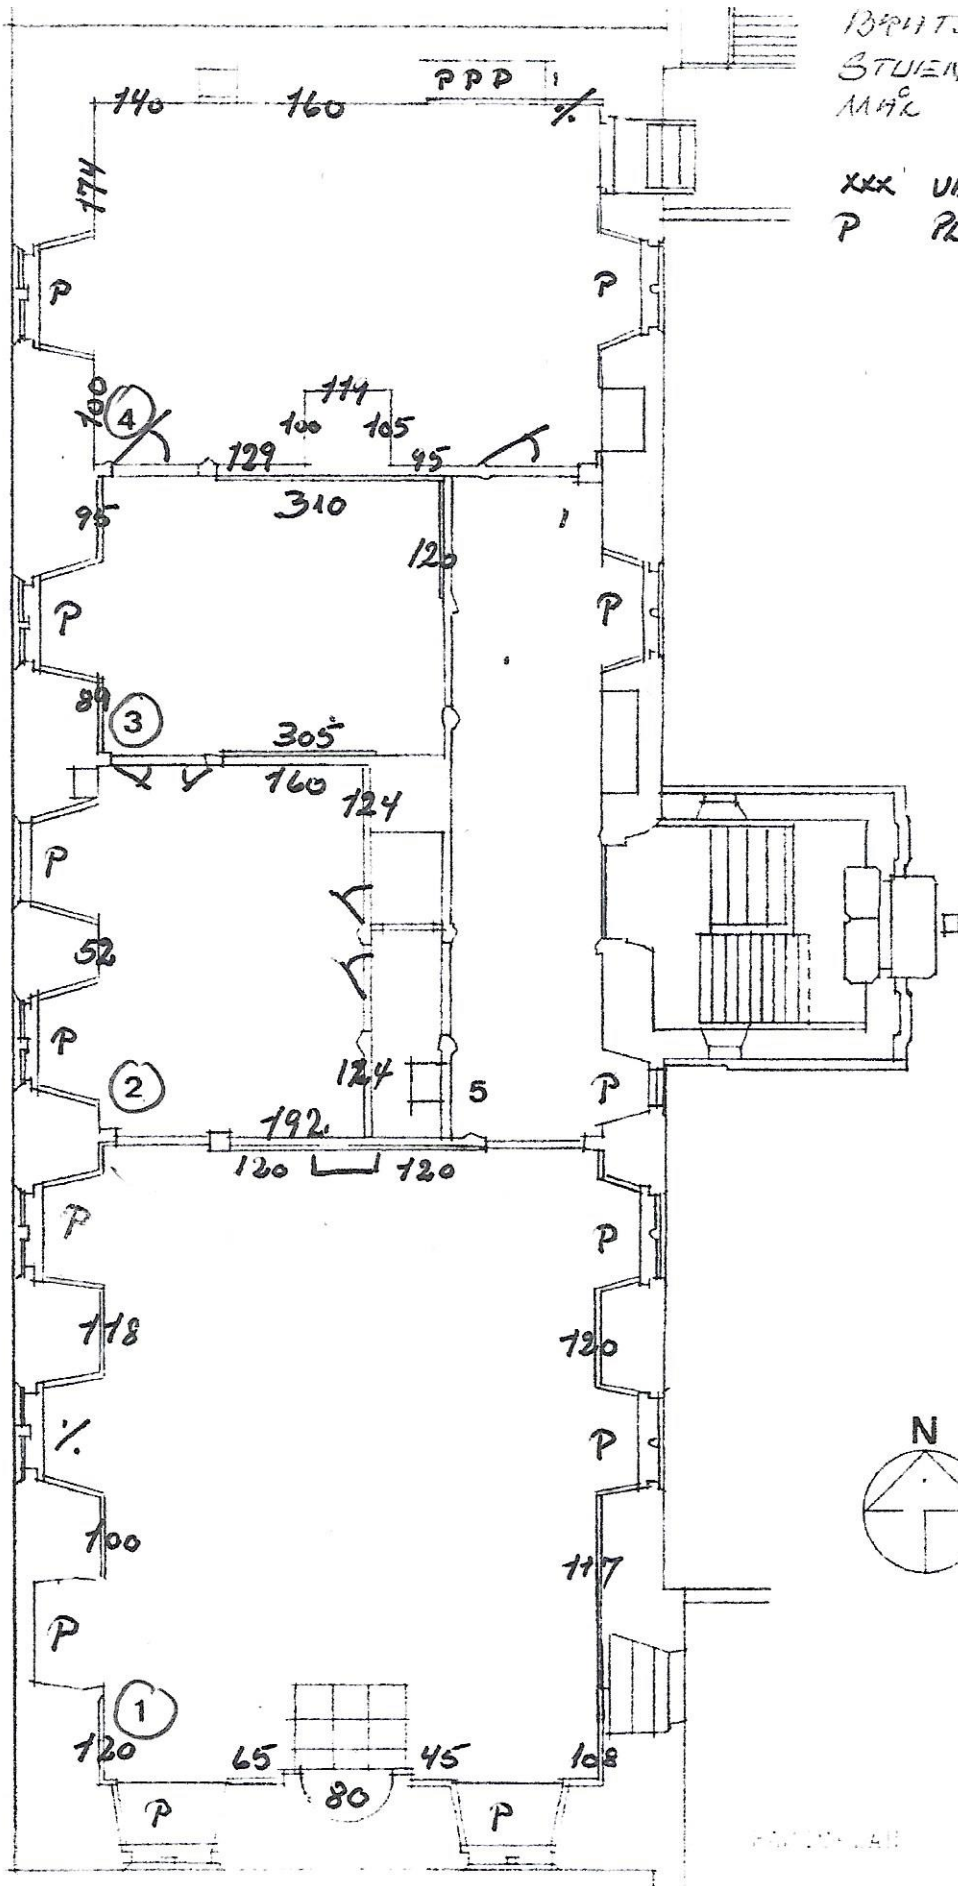

1000/1000

MÅL
DATO

TEGN
BEV

SAG NR.

TEGN. NR. 100A